M 1:20

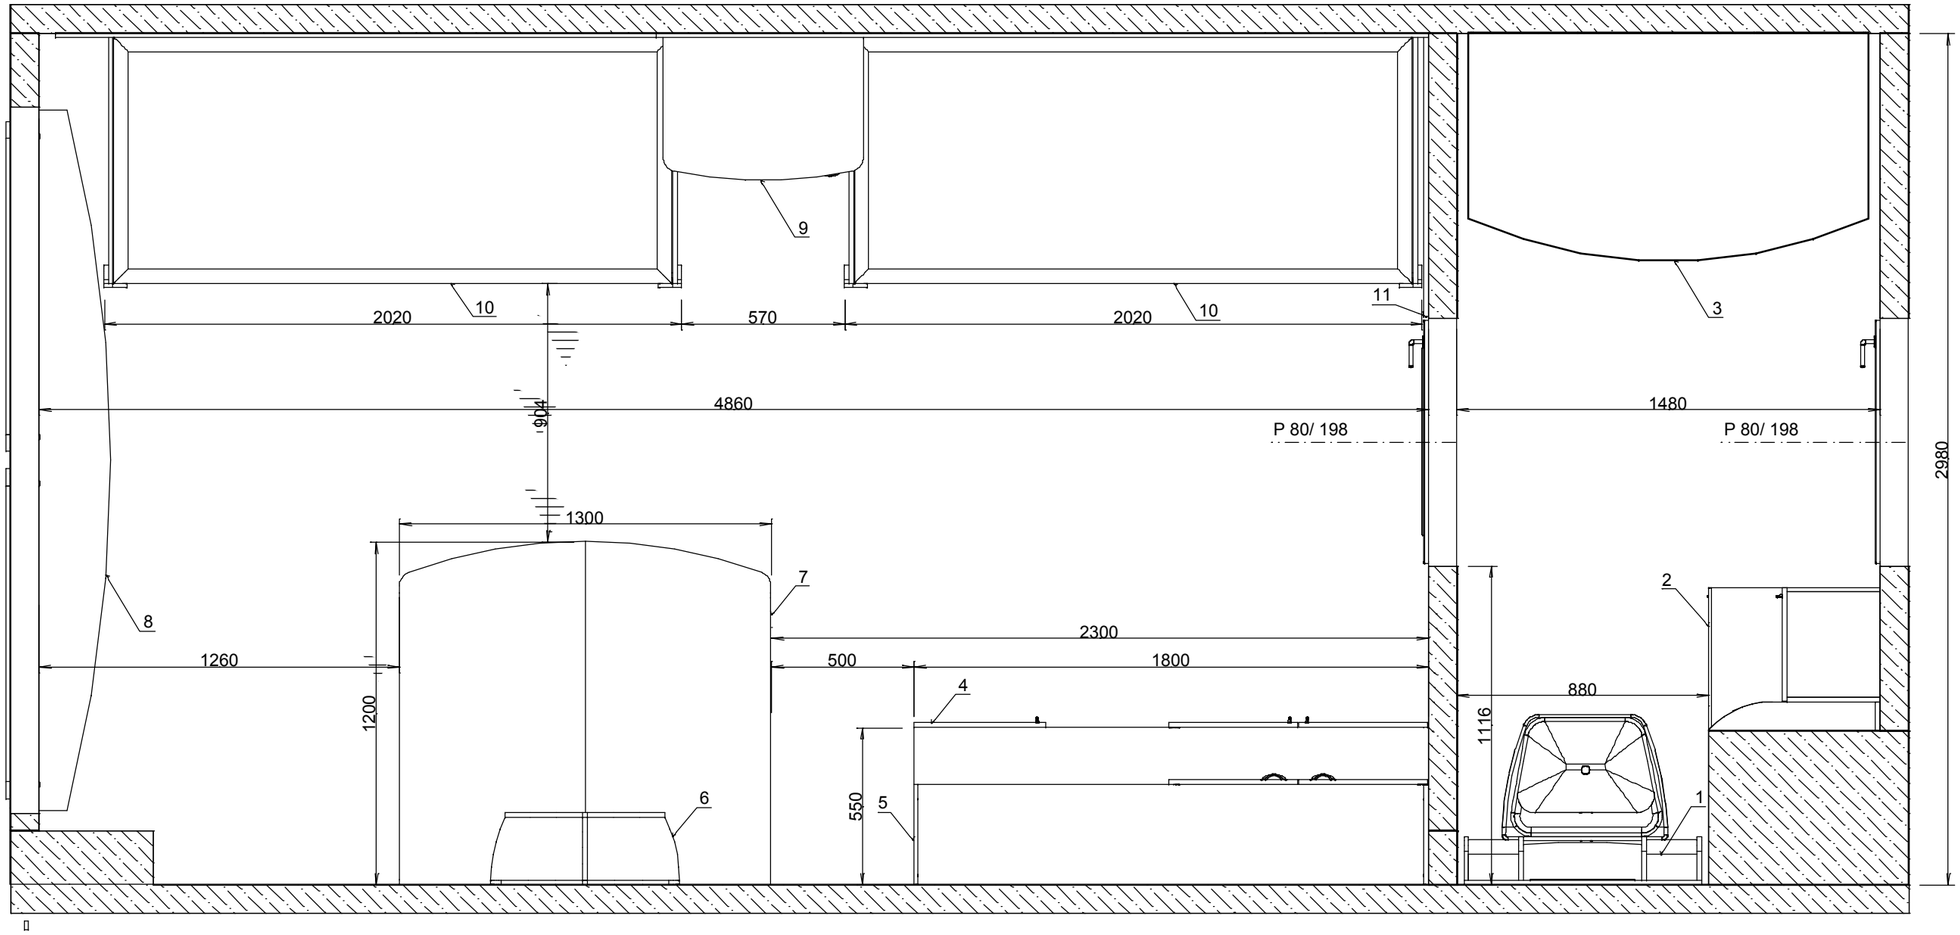

LEGENDA:
1- TOALETNÁ POLIČKA
2- SERVÍROVACÍ PULT
3- ŠATNÍK
4- SPODNÁ SKRINKA
5- VRCHNÁ SKRINKA
6- POLIČKA NAD PÍSACI STÔL
7- PÍSACI STÔL
8- VNÚTORNÝ PARAPET
9- NOČNÝ STOLÍK
10- POSTEĽ, OBLOŽENIE
11-OBKLAD STENY

www.101vykresov.webnode.sk