

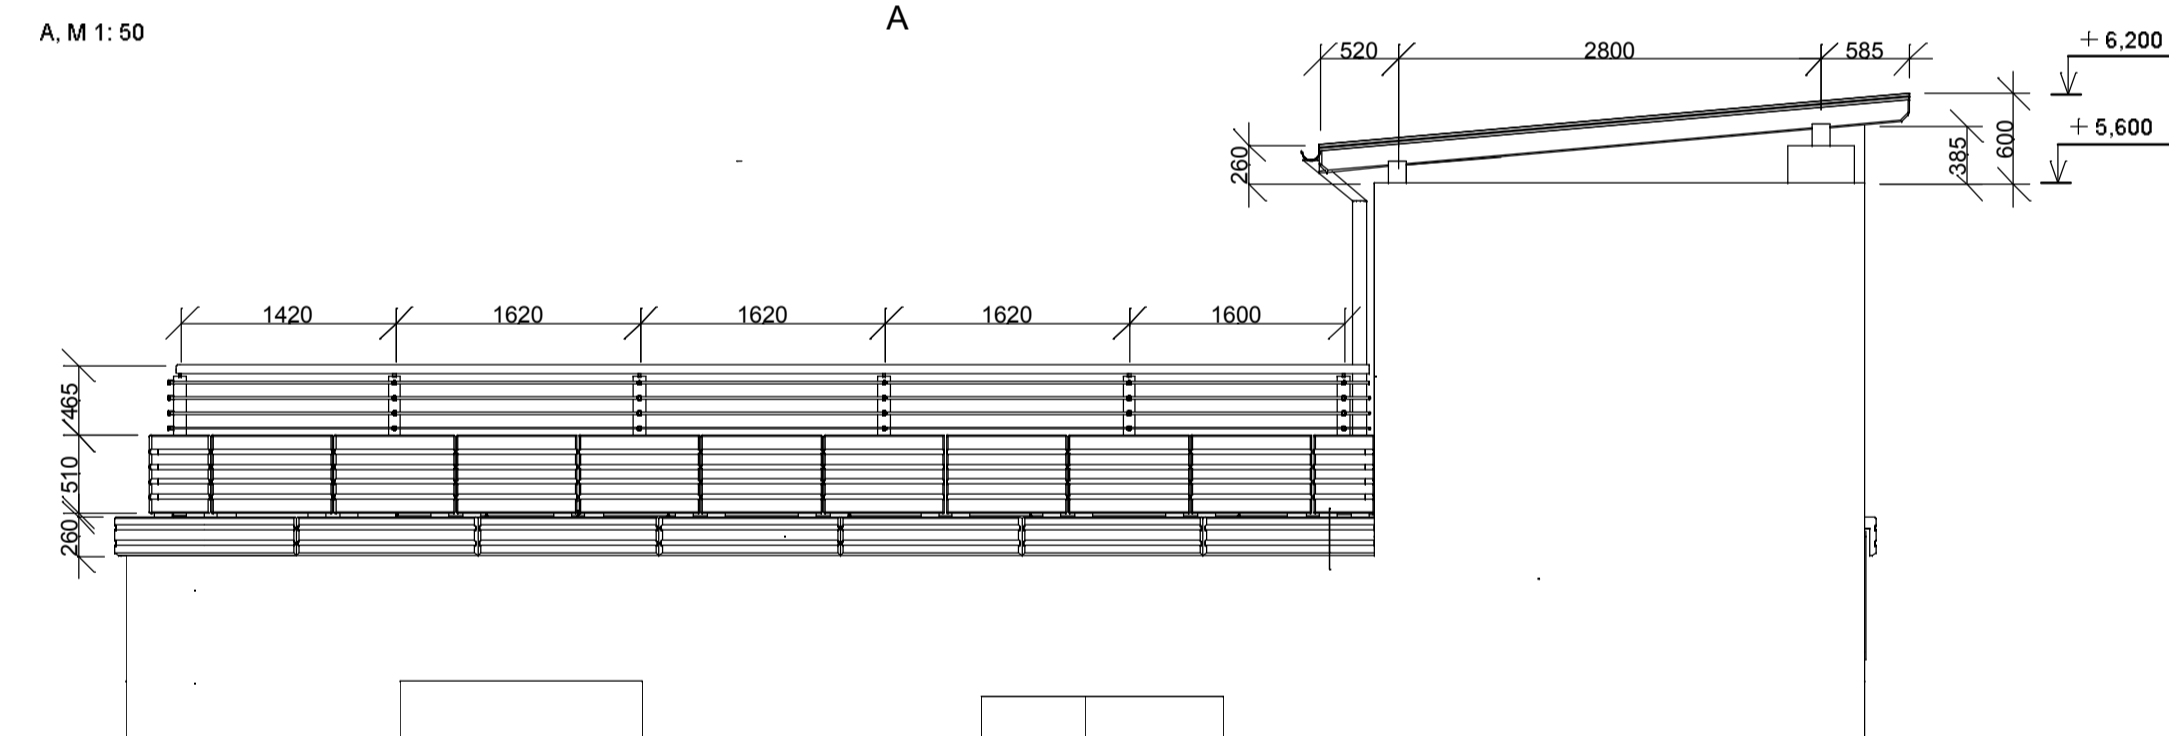
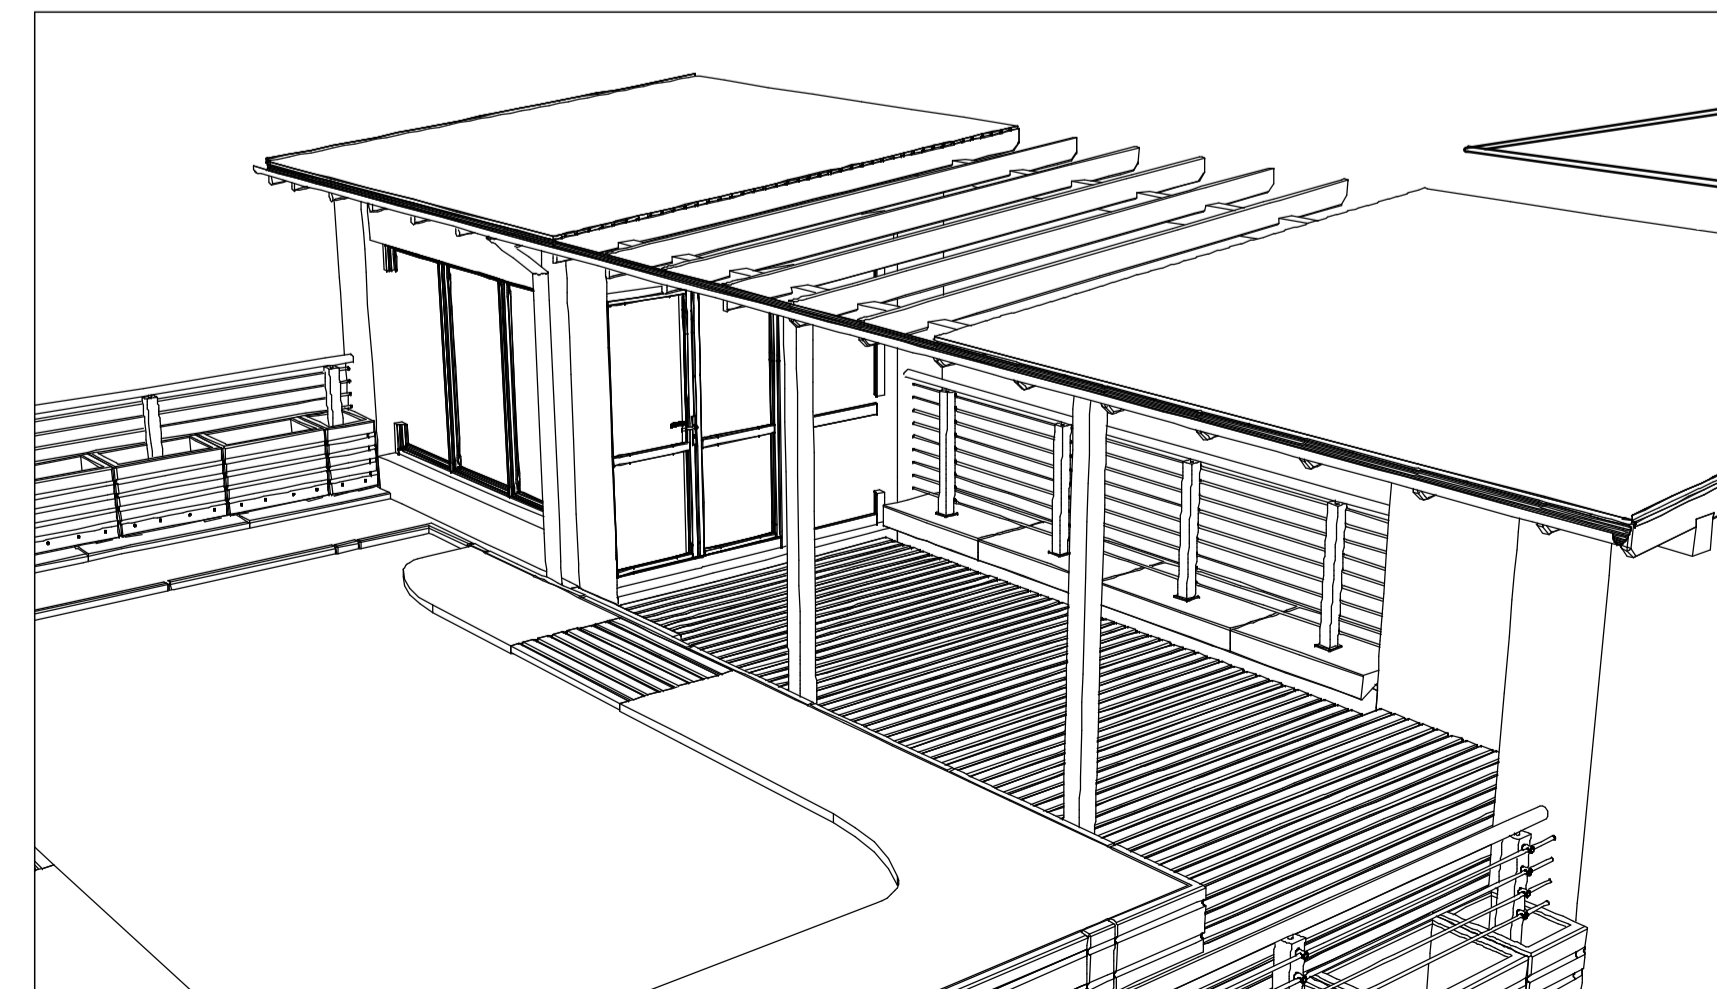


A, M 1:50

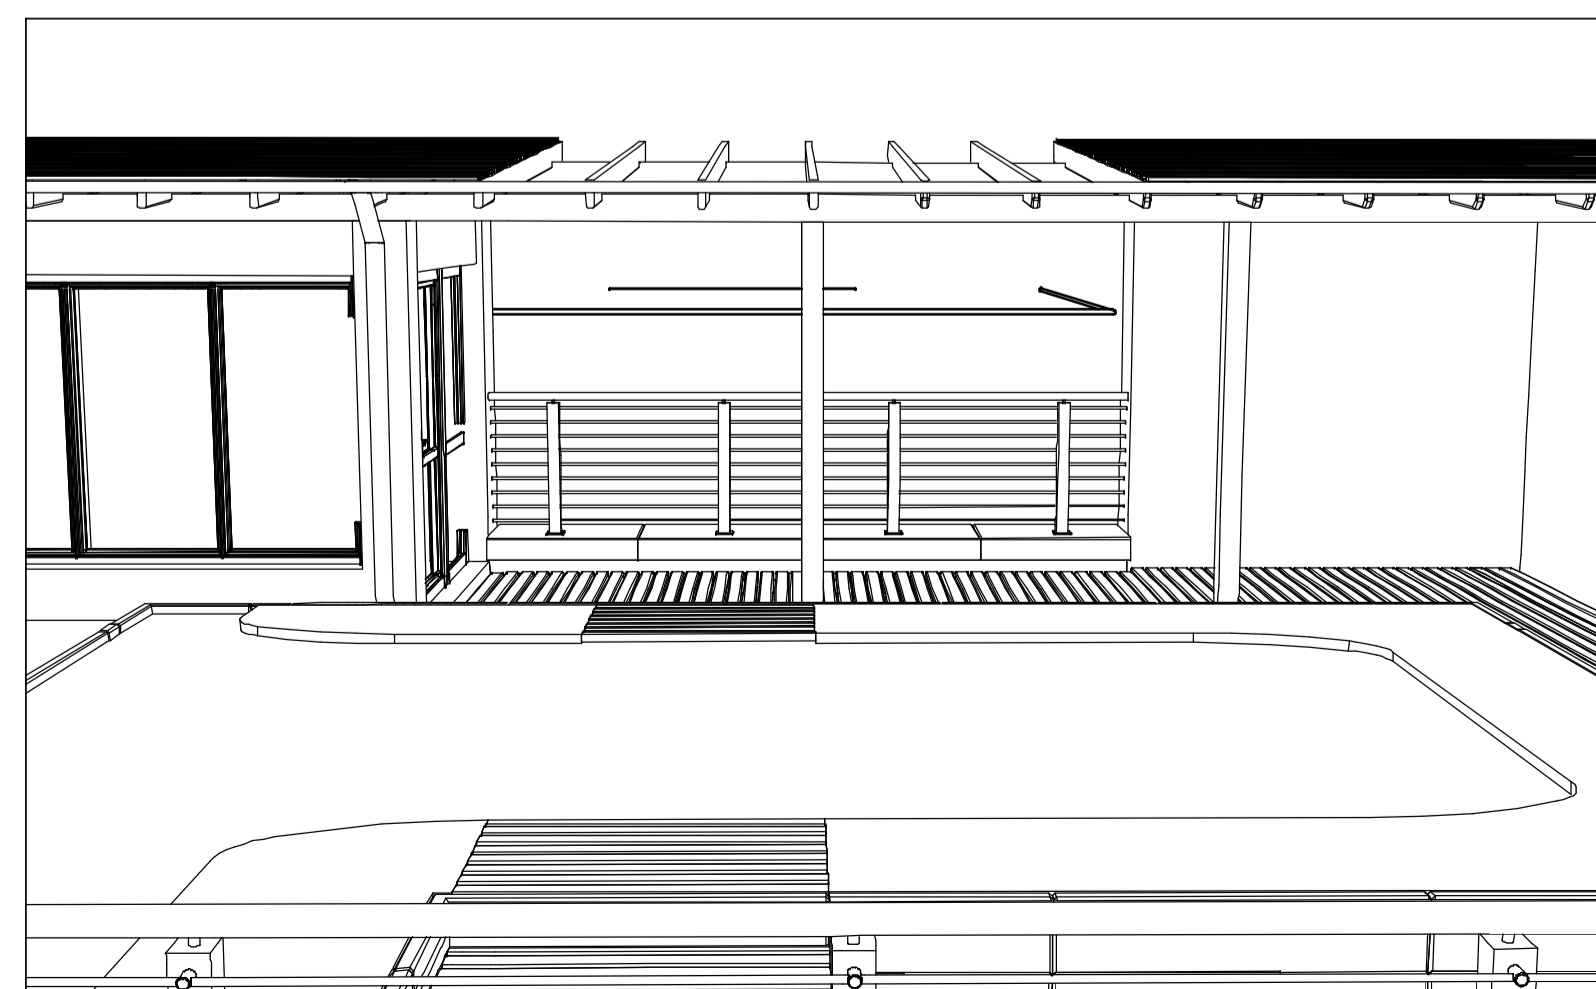

B-B, M 1:50

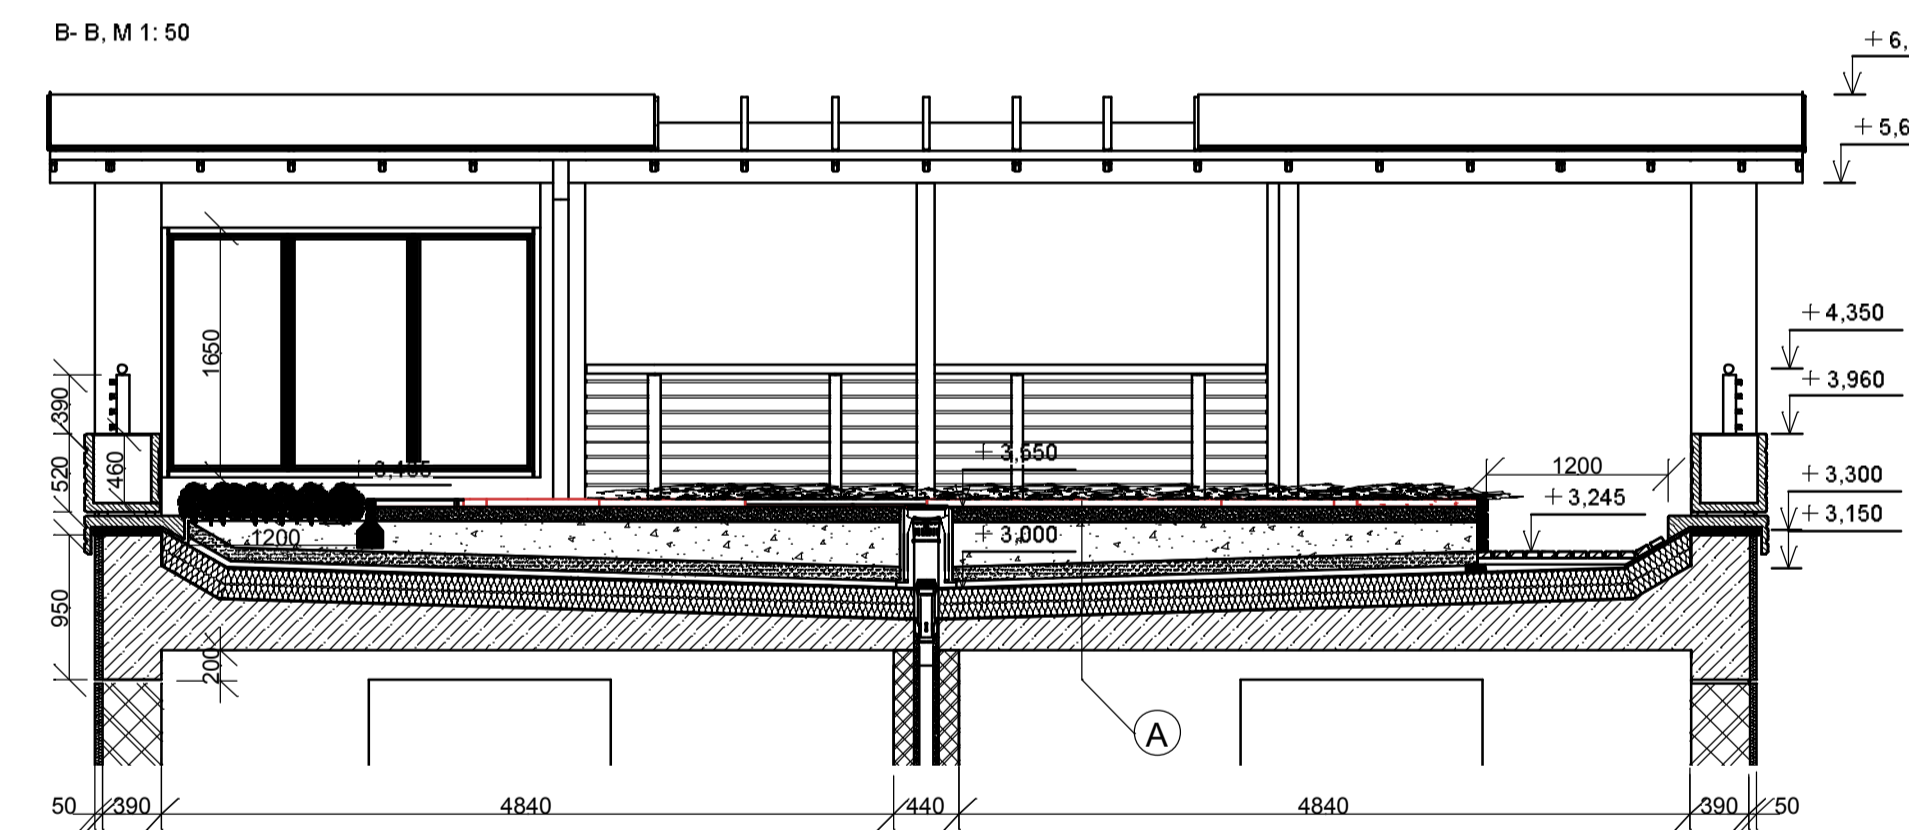

LEGENDA MATERIÁLOV:

-  STROPNÁ KONŠTRUKCIA-
ŽELEZOBETOVÝ STROP HR., 320 MM
-  OBVODOVÉ MURIVO-
POROTHERM P+D, PTH 440 P+D

