

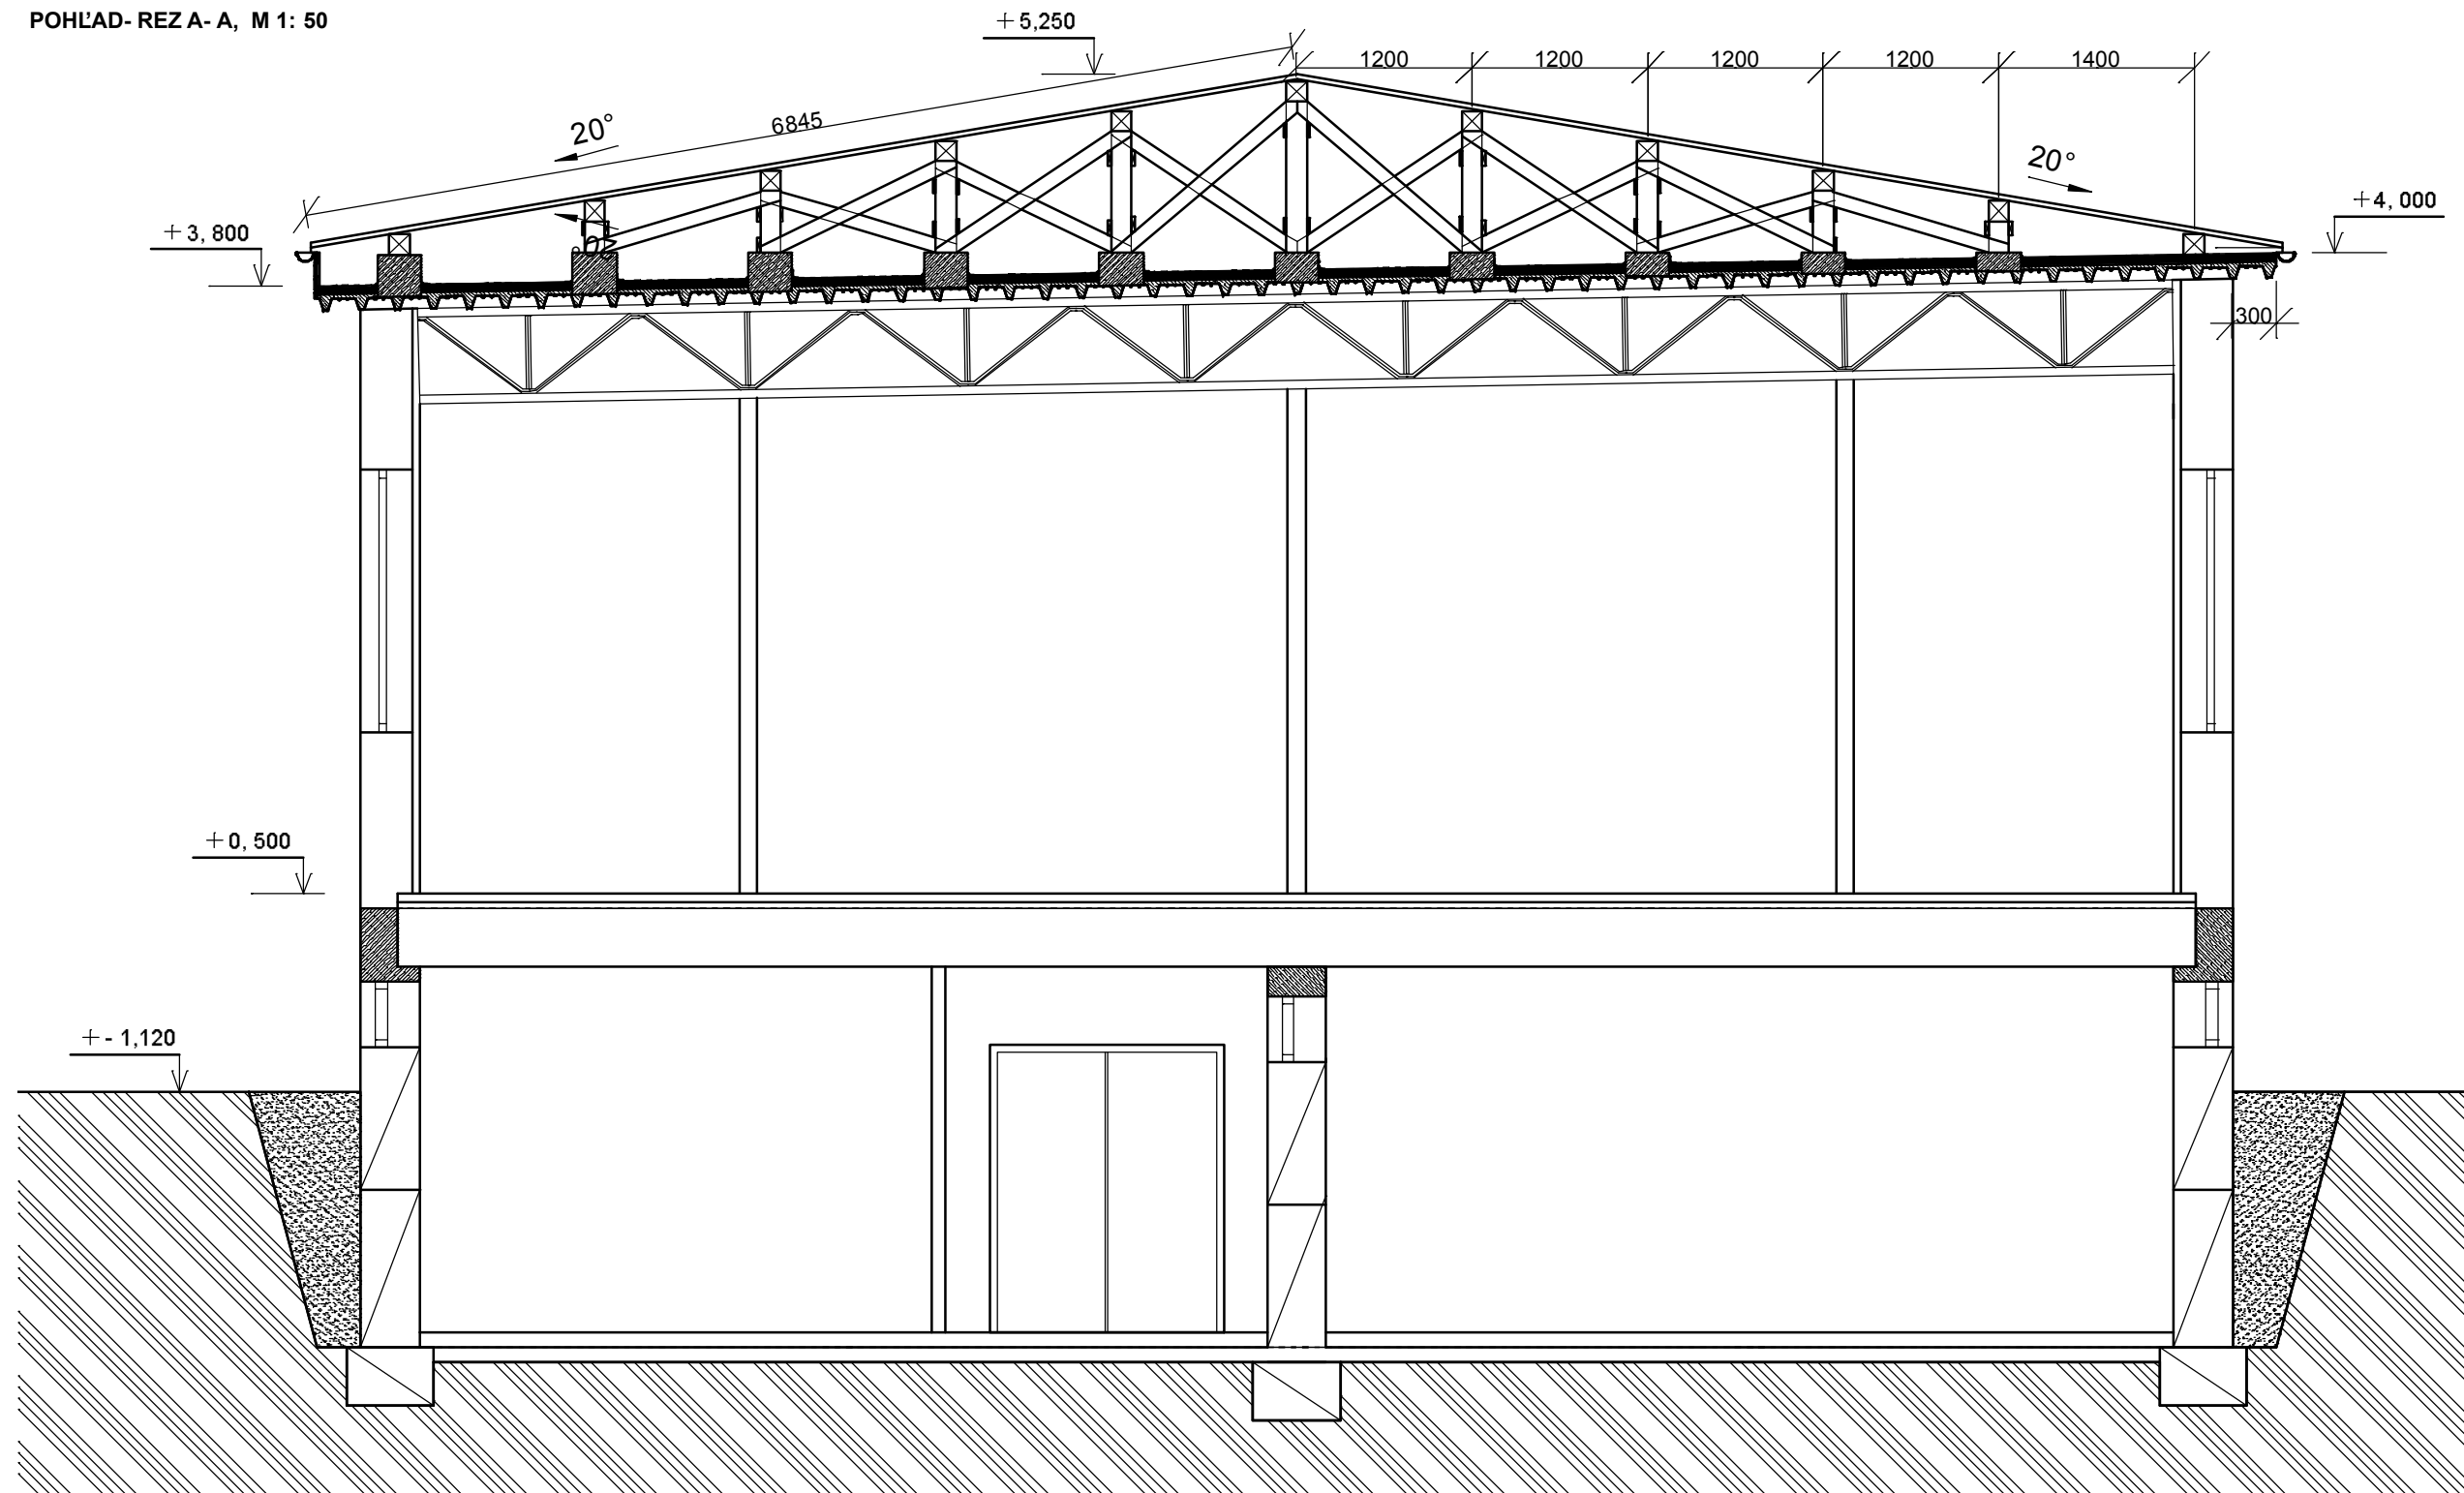



POHLAD- REZ A-A, M 1: 50

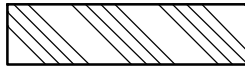

LEGENDA MATERIÁLOV:

-  ZEMINA PŮVODNÁ
-  ZEMINA NASYPANÁ
-  ŽELEZOBETÓN

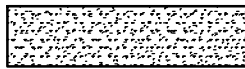